


**PLANTA GABINETES
VEREADORES**

ESC.: 1:100

LEGENDA DE REFORMA

TIPO	DESCRIÇÃO
	PINTURA PAREDES INTERNAS - COR A DEFINIR PAREDES INTERNAS REBOCADAS E EMASSADAS COM PINTURA Tinta acrílica Toque de Seda, cor a definir (mediante aprovação com testes de cor in loco)
	PINTURA ABERTURAS - MANTER A MESMA COR ABERTURAS LIVADAS E PINTADAS INTERNA E EXTERNAMENTE Tinta esmalte semi brilho
	PINTURA PAREDES INTERNAS - COR A DEFINIR PAREDES INTERNAS REBOCADAS E EMASSADAS COM PINTURA Tinta acrílica Toque de Seda, cor a definir (mediante aprovação com testes de cor in loco)
	PINTURA PAREDES INTERNAS - COR A DEFINIR PINTURA Tinta acrílica Toque de Seda, cor a definir (mediante aprovação com testes de cor in loco)
	PINTURA FORRO QUANDO FOR DE MADEIRA FORRO LIVADO E PINTADO Tinta esmalte para madeira, cor a definir
	TROCA DE PISO CERÂMICO REMOÇÃO DE PISO EXISTENTE PARA A RECOLOCAÇÃO DE PORCELANATO (60x60) Porcelanato medido a definir, rodapé de 7 cm de porcelanato cortado com riscadeira
	TROCAR FORRO REMOÇÃO DE FORRO EXISTENTE SUBSTITUIR POR FORRO PVC BRANCO
	PINTURA TETO - COR A DEFINIR Tinta acrílica Toque de Seda, cor a definir (mediante aprovação com testes de cor in loco)

*OBS:
 - Aplicar rodapé apenas onde necessário - remover de pontos com marcenarias fixas;
 - Cores aprovadas mediante testes. Confirmar referências antes da execução;
 - Revestimentos ainda sob aprovação;

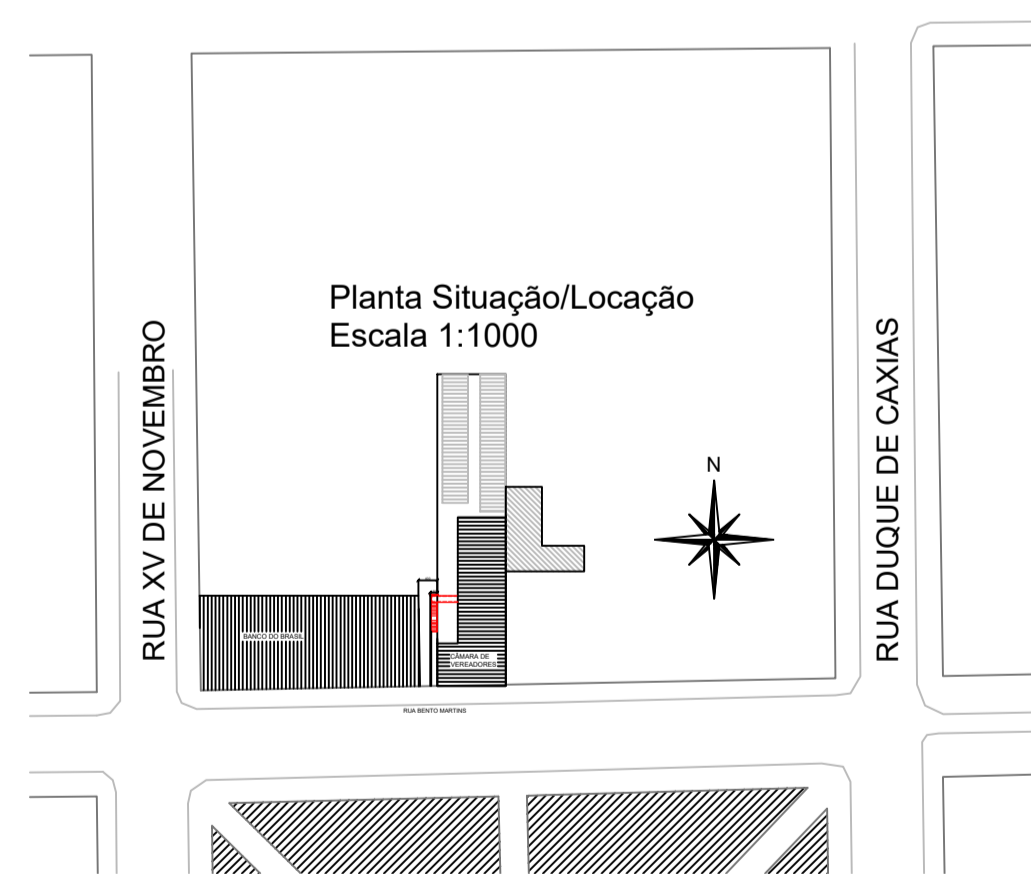

PLANTA DE SITUAÇÃO

ESC.: 1:1000

DIRETOS AUTÓGRAFOS RESERVADOS	
EMPRESA PROJETISTA:	
OBRA:	REFORMA DOS GABINETES CÂMARA MUNICIPAL RUA BENTO MARTINS N.º2619 - URUGUAIANA
CLIENTE:	CÂMARA MUNICIPAL
RESPONSÁVEL TÉCNICO:	NATHAN BALHE-JOS MIRANDA ENGENHEIRO CIVIL CREA/RS 201.308
PROJETO:	REFORMA GABINETES
ASSINTO:	PLANTA BAIXA E REVESTIMENTOS
ESCALA: 1/100	DATA: JULHO/2022
	FRANCA: 01