1° PAVIMENTO - TÉRREO
Escala 1:100

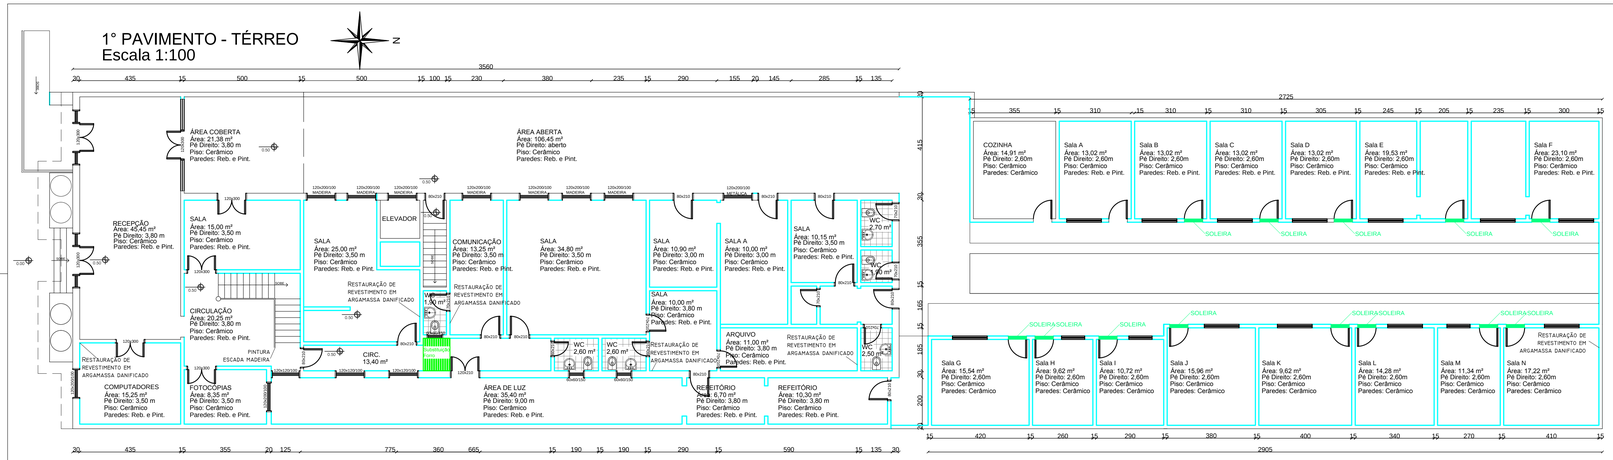

1° PAVIMENTO - TÉRREO
Escala 1:100

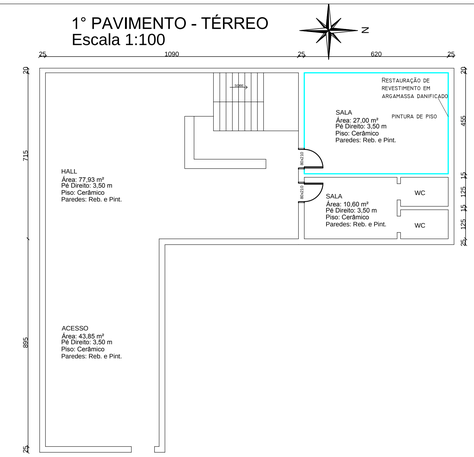

2° PAVIMENTO
Escala 1:100

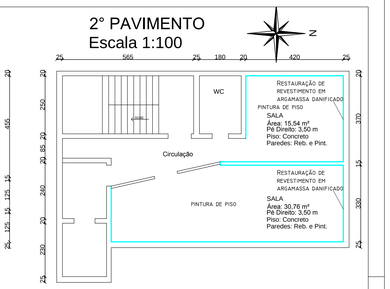

2° PAVIMENTO
Escala 1:100

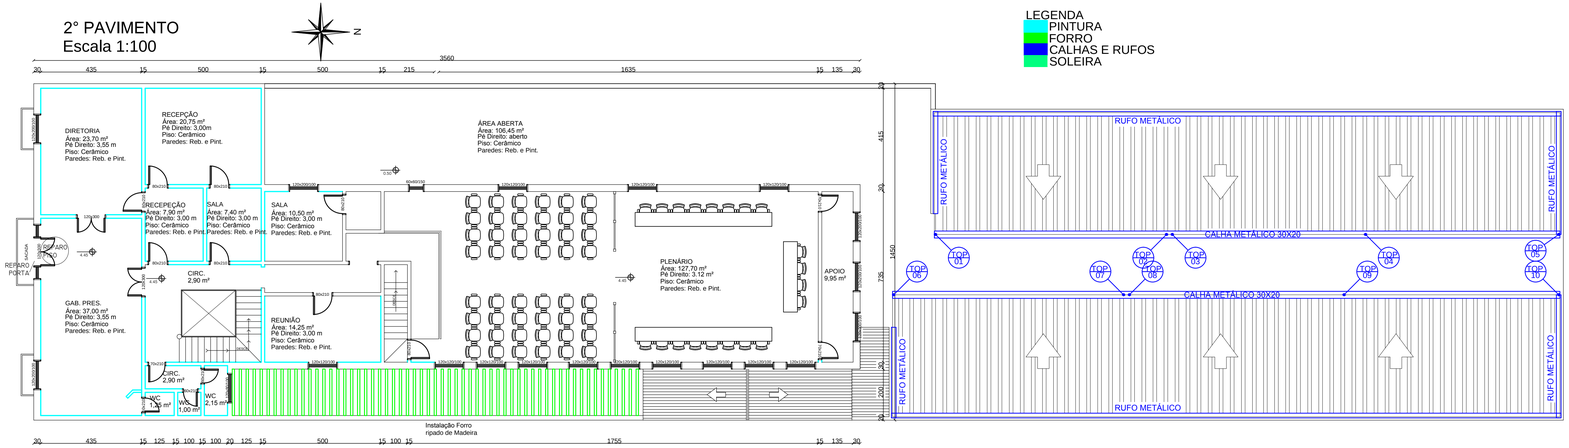

LEGENDA
- PINTURA
- FORRO
- CALHAS E RUFOS
- SOLEIRA

Planta Situação/Locação
Escala 1:1000

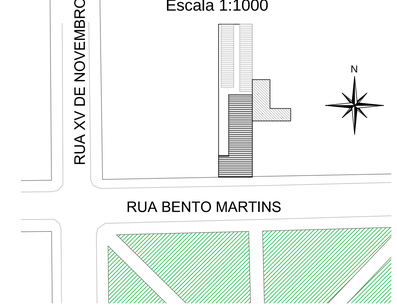

NATHAN BALHEJOS MIRANDA
ENGENHEIRO CIVIL

CÂMARA MUNICIPAL DE URUGUAIANA

PROJETO: PINTURA E REVESTIMENTOS	
PLANTA: PLANTA SITUAÇÃO/LOCAÇÃO e BAIXA	CNPJ: 01.701.521/0001-39
ÁREA CONSTRUIDA: 1276,20 M²	ESCALA: indicada
ENDEREÇO: URUGUAIANA-RS, RUA BENTO MARTINS, N° 2619	DATA: 09/04/2018
PROPRIETÁRIO: CÂMARA MUNICIPAL DE VEREADORES DE URUGUAIANA-RS	CEP: 97.501-000
	DESENHO: CARLOS MELLO
ENG. RESPONSAVEL: NATHAN BALHEJOS MIRANDA Eng.° Civil CREA RS201308	PRANCHA / UNICA