


PLANTA DE SITUAÇÃO

ESC.: 1:1000

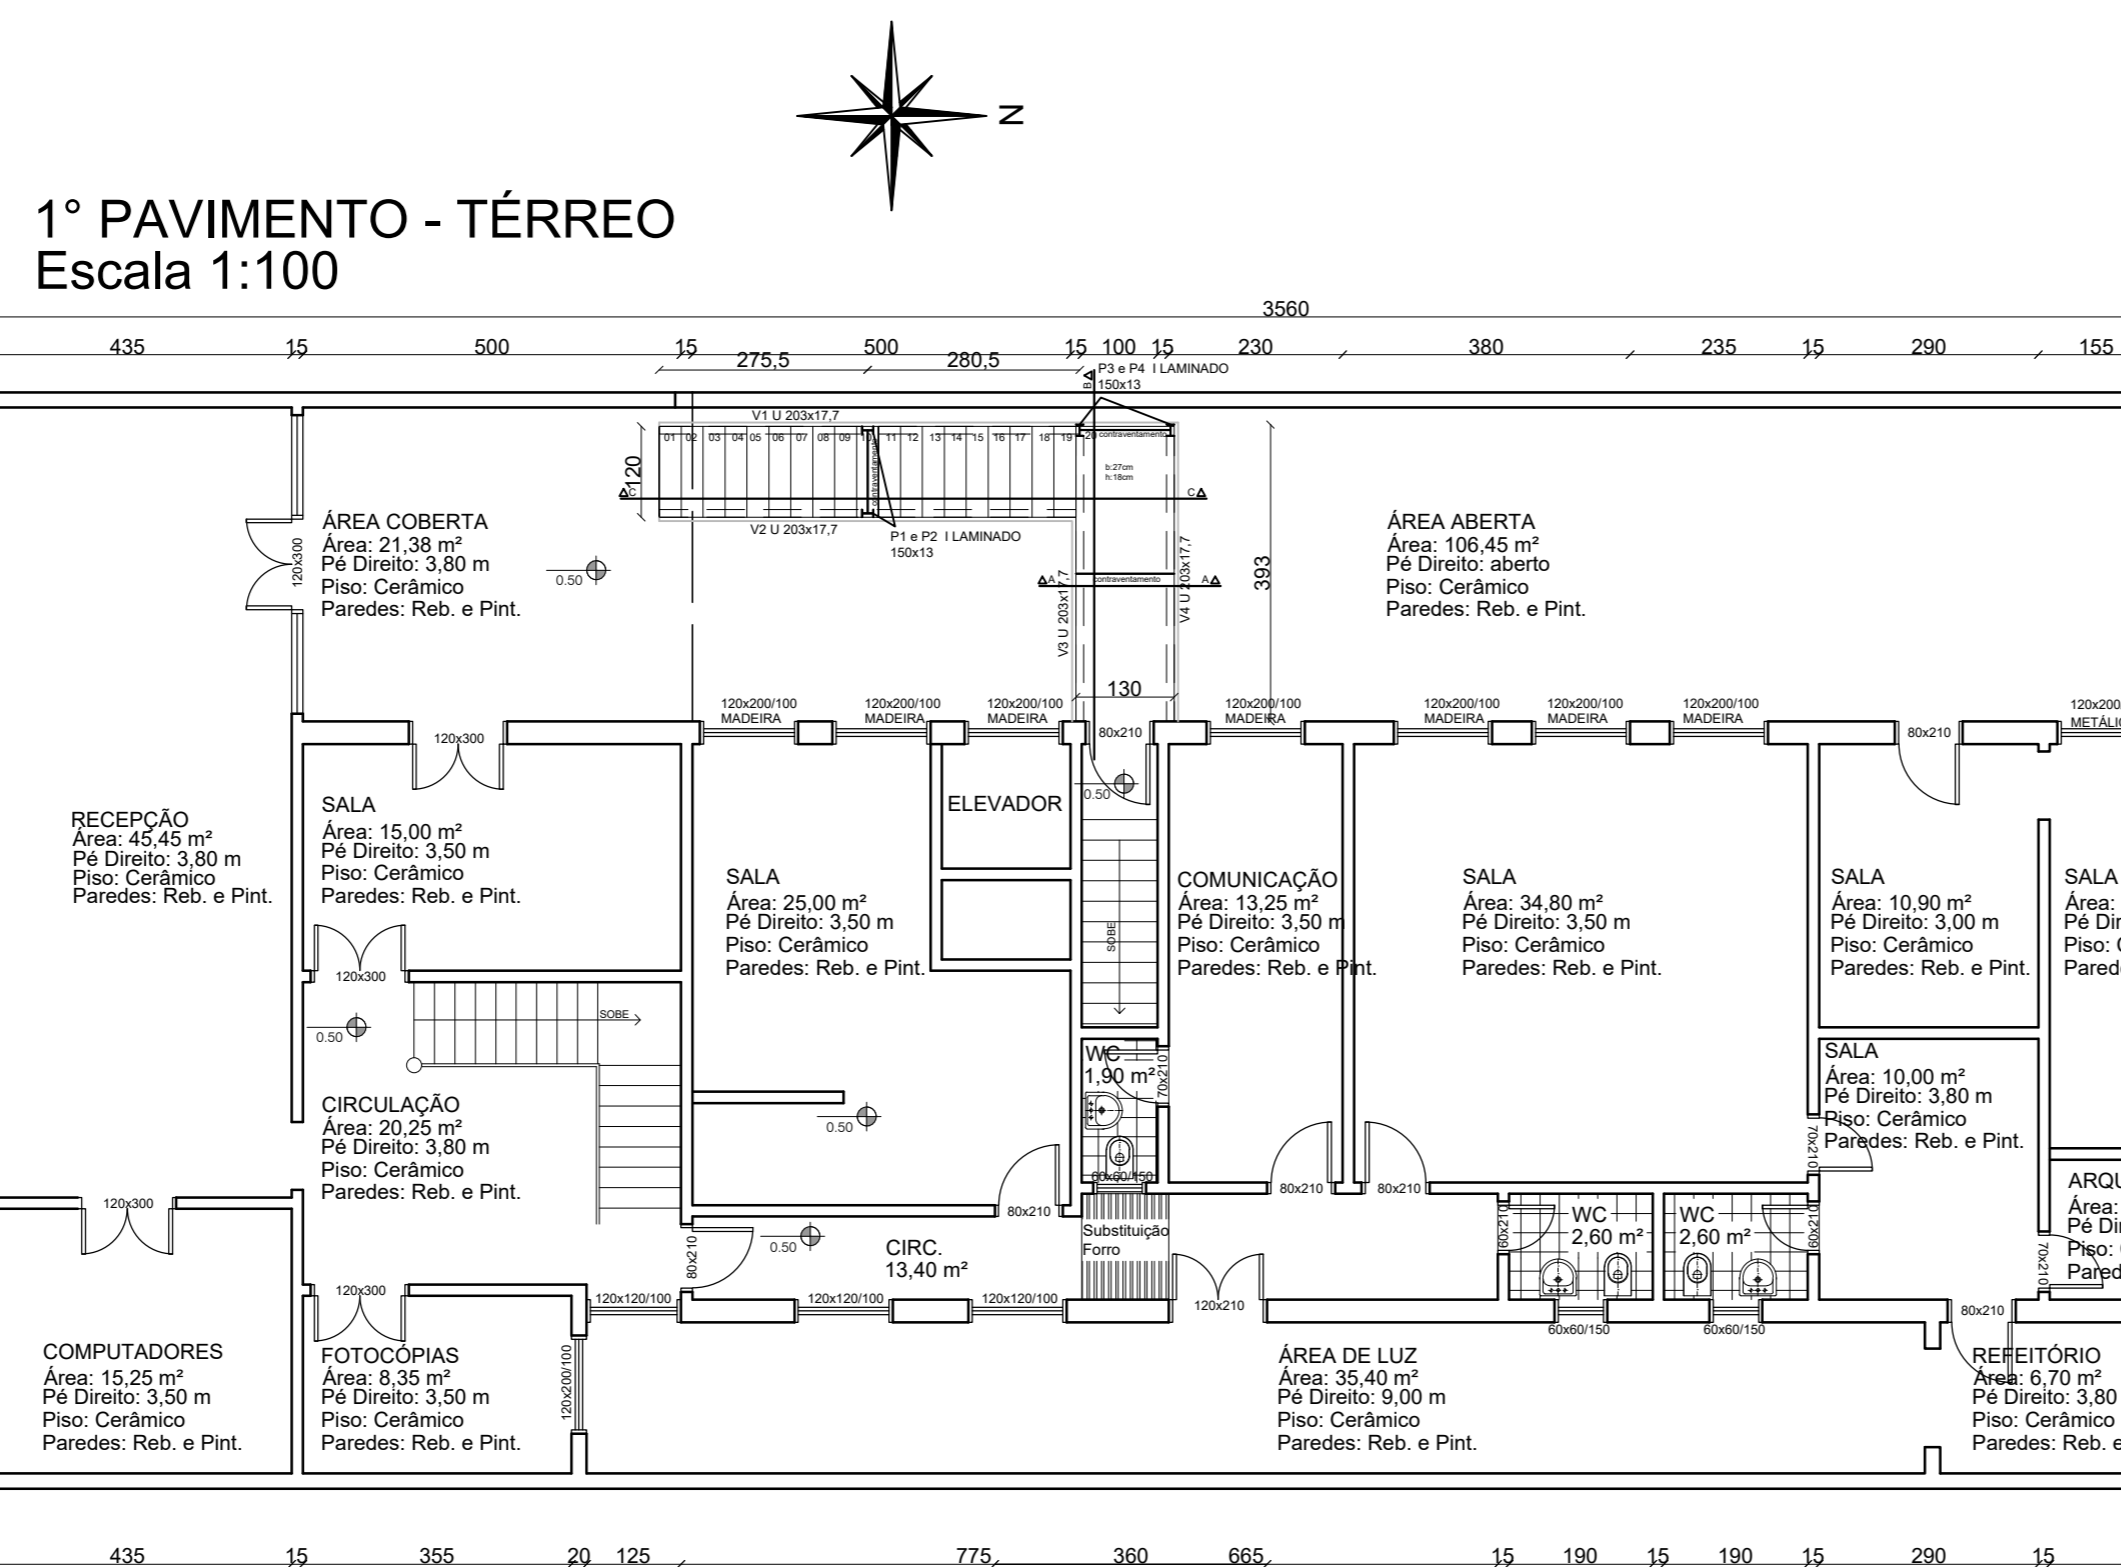

DIREITOS AUTORAIS RESERVADOS	
EMPRESA PROJETISTA:	
OBRA: REFORMA DE PASSEIO CÂMARA MUNICIPAL RUA BENTO MARTINS N.º2619 - URUGUAIANA	
CLIENTE: CÂMARA MUNICIPAL	
RESPONSÁVEL TÉCNICO: NATHAN BALHEJOS MIRANDA ENGENHEIRO CIVIL CREA/RS 201.308	
PROJETO: REFORMA DE PASSEIO	
ASSUNTO: PLANTA BAIXA E DE SITUAÇÃO	
ESCALA: INDICADA	DATA: JULHO/2019
	PRANCHA: 01