




Mesa Lateral - Vista Superior  
Escala 1/20

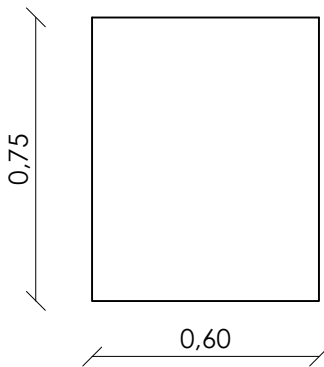

Mesa Lateral - Vista Superior  
Escala 1/20

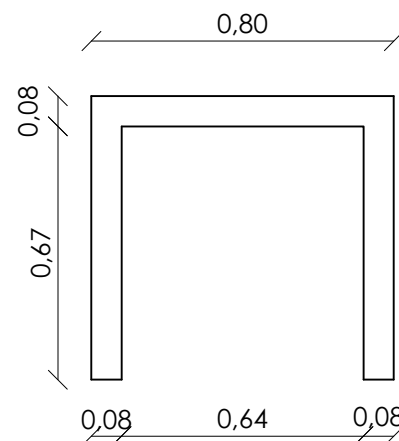


Mesa Lateral - Vista Superior  
Escala 1/20

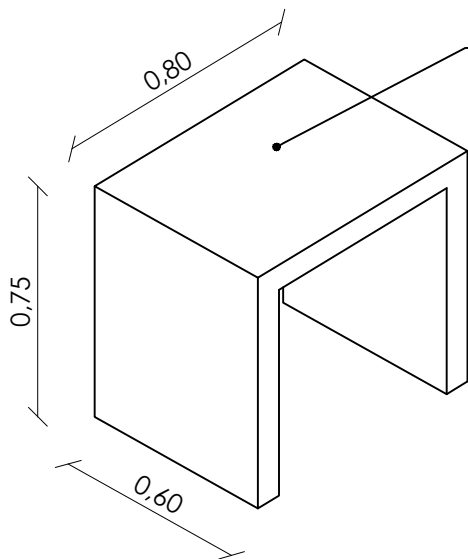

Mesa Lateral - Vista Superior  
Escala 1/20

Material: MDF 15mm -  
Carvalho Latino

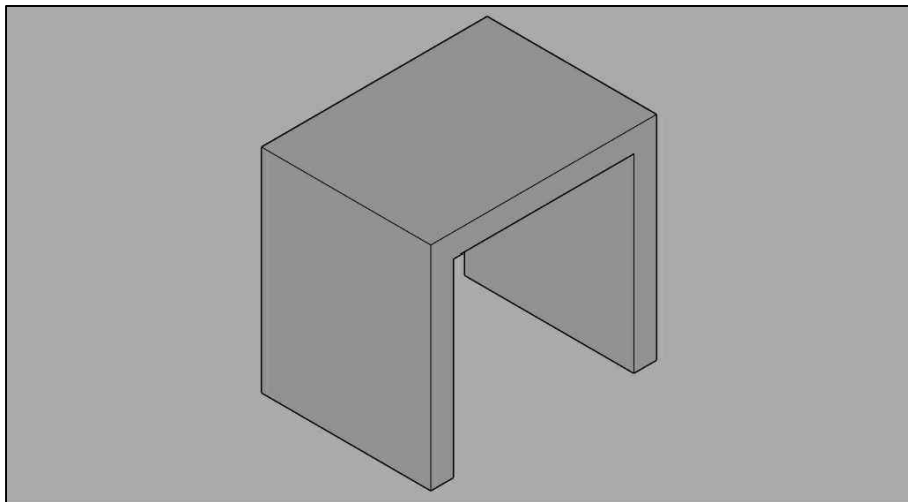

Mesa Lateral - Vista Superior  
Escala 1/20

Realizar a conferência das medidas in loco



**PROJETO**  
Reforma do plenário.

**ENDEREÇO**  
Rua Bento Martins, 2619, Centro  
uruguaiana/RS

**AUTOR** \_\_\_\_\_  
Arq. Fernanda Indart - CAU A71736-3

**CONTRATANTE** \_\_\_\_\_  
Câmara Municipal de Uruguaiana - CNPJ: 01.701.521/0001-39

**ASSUNTO:**  
Detalhamento de Mobiliário:  
Mesa Lateral

DIREITOS AUTORAIS RESERVADOS - LEI FEDERAL 5194/66

**DESENHO:**  
Indart Arquitetura  
Escala: Indicada  
Data: Setembro/2021

**PRANCHA:**  
**04**

Endereço: Rua Flores da Cunha, 2676 - Sala 702 - CEP: 97.502-732 - Uruguaiana/RS  
Telefone: (55) 3402-3171  
E-mail: fernanda@indartarquitetura.com.br