




■ ■ Armário 2 portas (Imprensa) -  
Vista Superior  
Escala 1/20

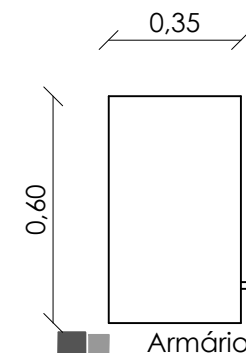


■ ■ Armário 2 portas (Imprensa) -  
Vista Lateral  
Escala 1/20

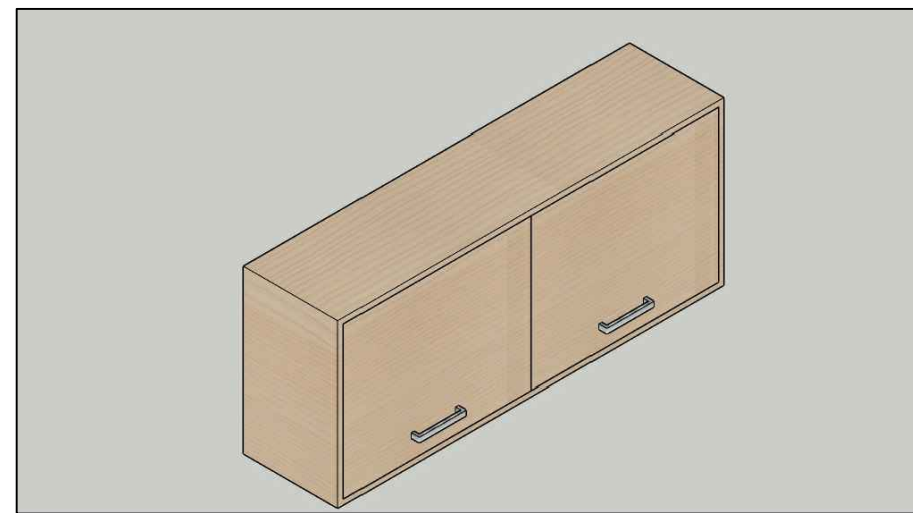

■ ■ Armário 2 portas (Imprensa) -  
Imagem  
Escala 1/20

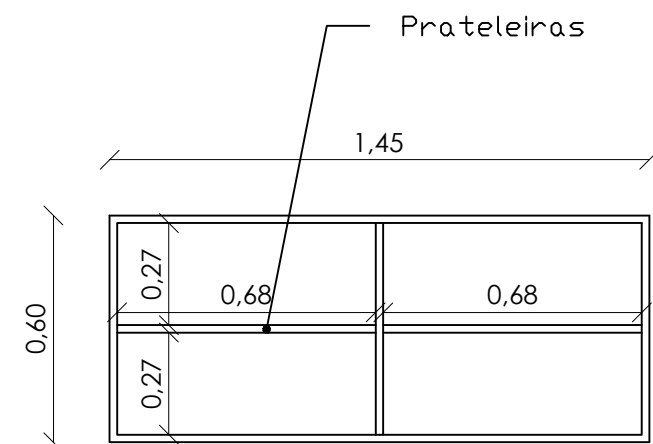


■ ■ Armário 2 portas (Imprensa) -  
Vista Interna  
Escala 1/20

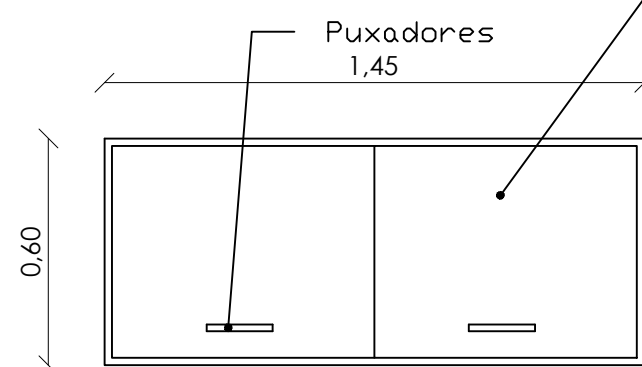

■ ■ Armário 2 portas (Imprensa) -  
Vista Frontal  
Escala 1/20

Material: MDF 15mm -  
Carvalho Latino

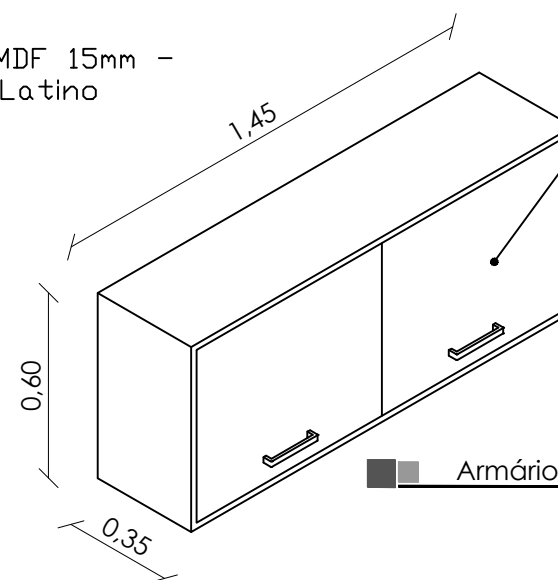

Material: MDF 15mm -  
Carvalho Latino

■ ■ Armário 2 portas (Imprensa) -  
Perspectiva  
Escala 1/20

Realizar a conferência das medidas in loco



**PROJETO**

Reforma do plenário.

**ENDEREÇO**

Rua Bento Martins, 2619, Centro  
uruguaiana/RS

**AUTOR**

Arq. Fernanda Indart - CAU A71736-3

**CONTRATANTE**

Câmara Municipal de Uruguaiana - CNPJ: 01.701.521/0001-39

**ASSUNTO:**

Detalhamento de Mobiliário:  
Armário aéreo (2 portas) - Sala da  
Imprensa

DIREITOS AUTORAIS RESERVADOS - LEI FEDERAL 5194/66

**DESENHO:**

Indart Arquitetura  
Escala: Indicada  
Data: Setembro/2021

**PRANCHA:**

09

Endereço: Rua Flores da Cunha, 2676 - Sala 702 - CEP: 97.502-732 - Uruguaiana/RS  
Telefone: (55) 3402-3171 E-mail: fernanda@indartarquitetura.com.br