


Armário (Impressora) - Imagem
Escala 1/20

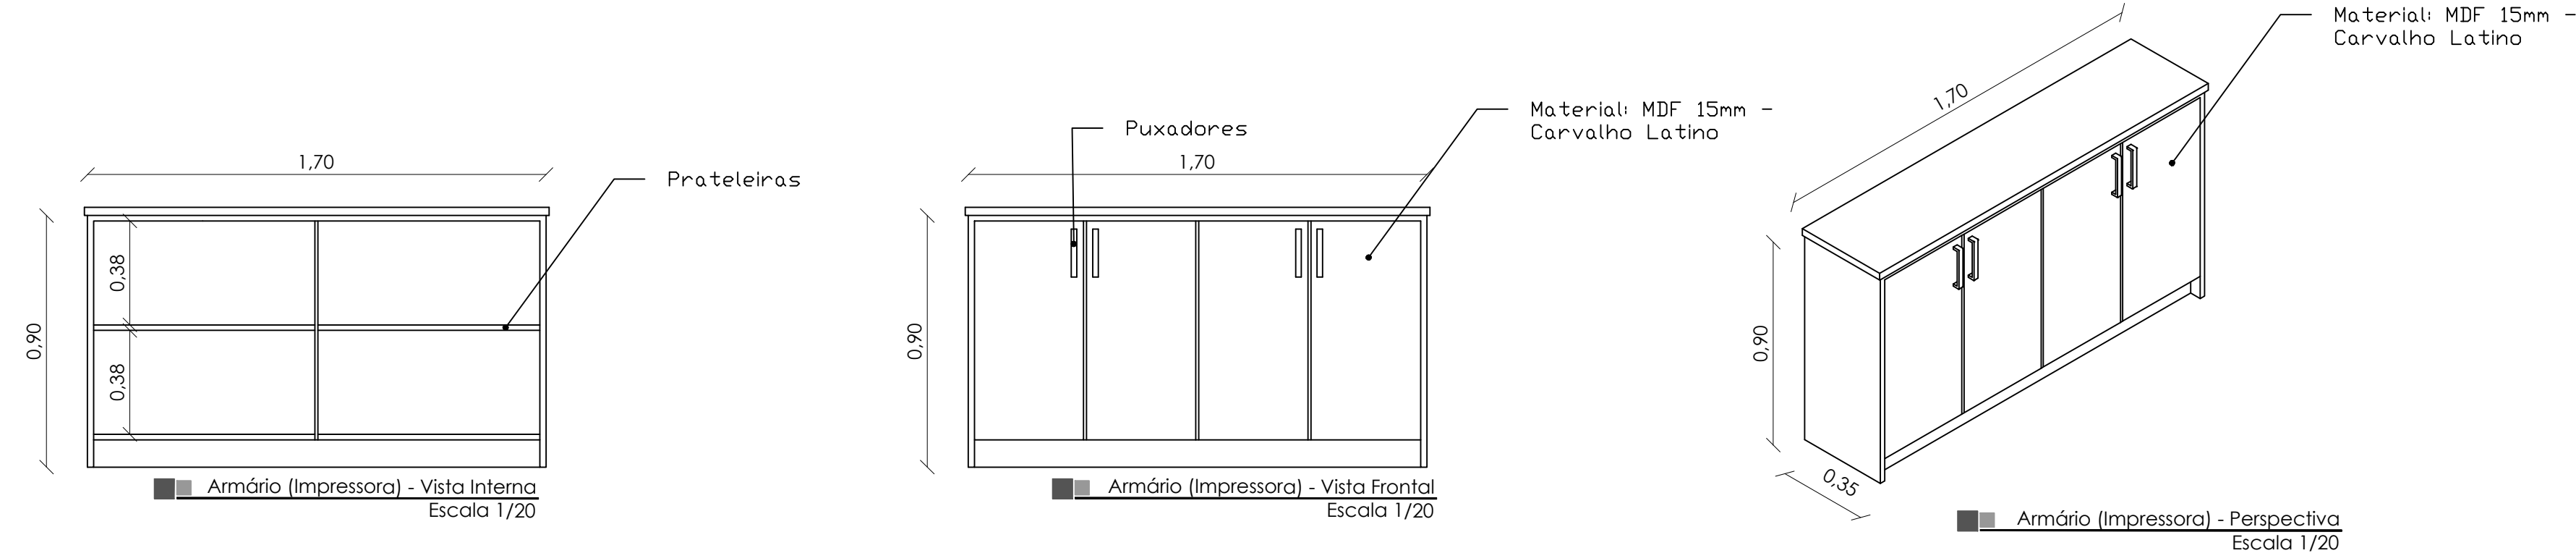

Realizar a conferência das medidas in loco



PROJETO
Reforma do plenário.

ENDEREÇO
Rua Bento Martins, 2619, Centro
uruguaiana/RS

AUTOR _____
Arq. Fernanda Indart - CAU A71736-3

CONTRATANTE _____
Câmara Municipal de Uruguaiana - CNPJ: 01.701.521/0001-39

ASSUNTO:
Detalhamento de Mobiliário:
Armário (Impressora)

DIREITOS AUTORAIS RESERVADOS - LEI FEDERAL 5194/66

DESENHO:
Indart Arquitetura
Escala: Indicada
Data: Setembro/2021

PRANCHA:
07

Endereço: Rua Flores da Cunha, 2676 - Sala 702 - CEP: 97.502-732 - Uruguaiana/RS
Telefone: (55) 3402-3171
E-mail: fernanda@indartarquitetura.com.br