



LEGENDA

Parede de alvenaria


Ângulo da Fotografia com numeração

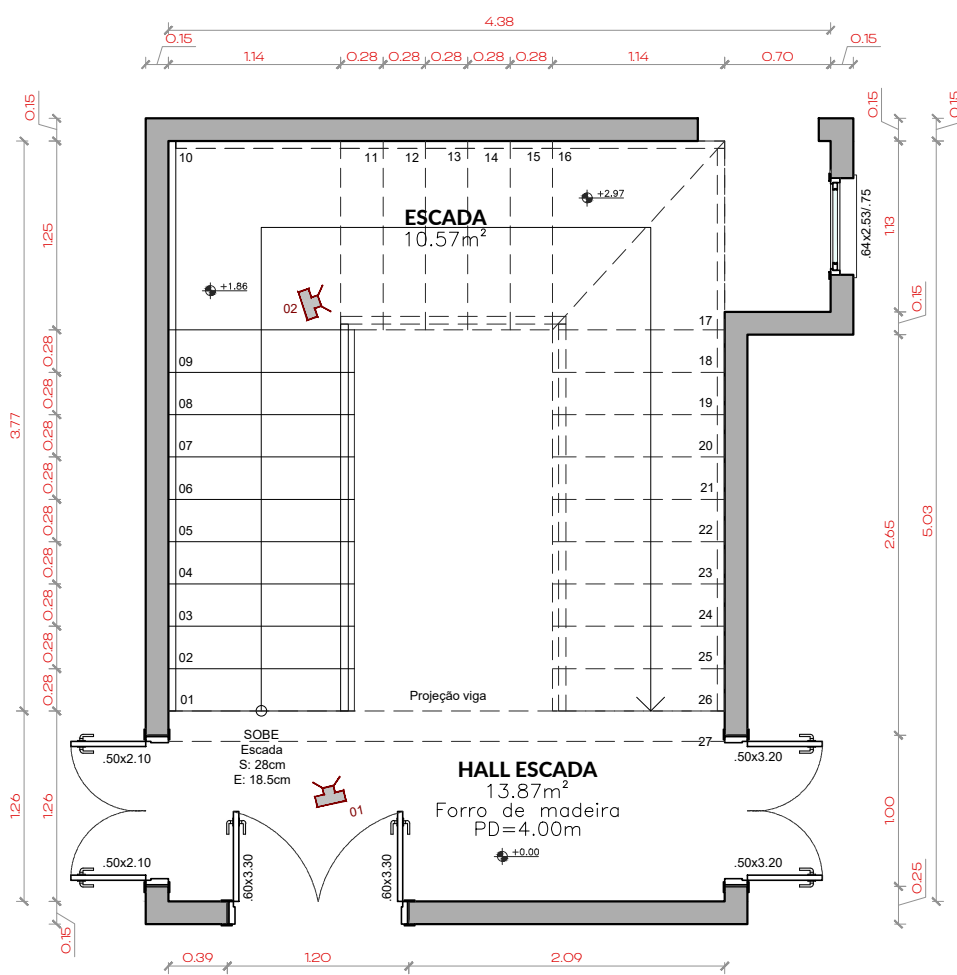

PLANTA DE LEVANTAMENTO TÉRREO
ESC. 1:50

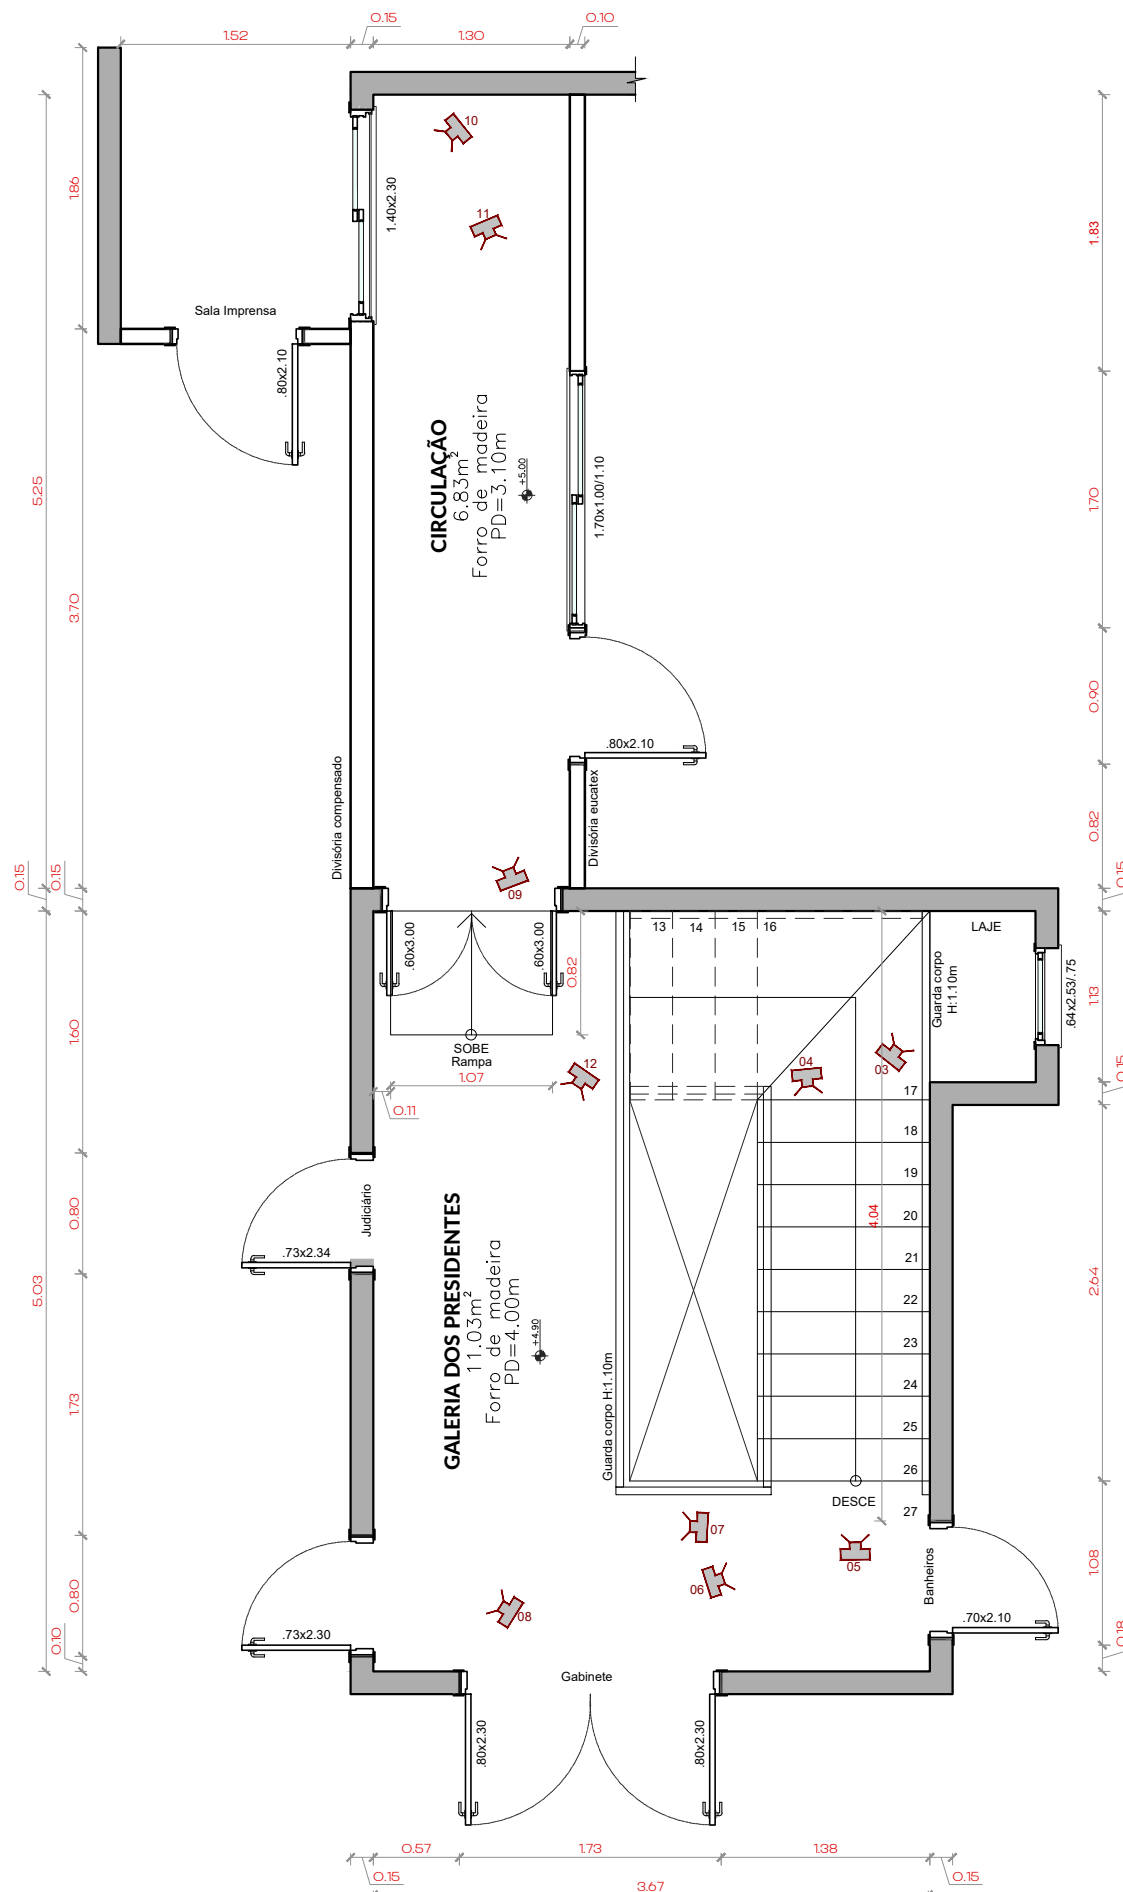


PLANTA DE LEVANTAMENTO SEG. PAVIMENTO
ESC. 1:50

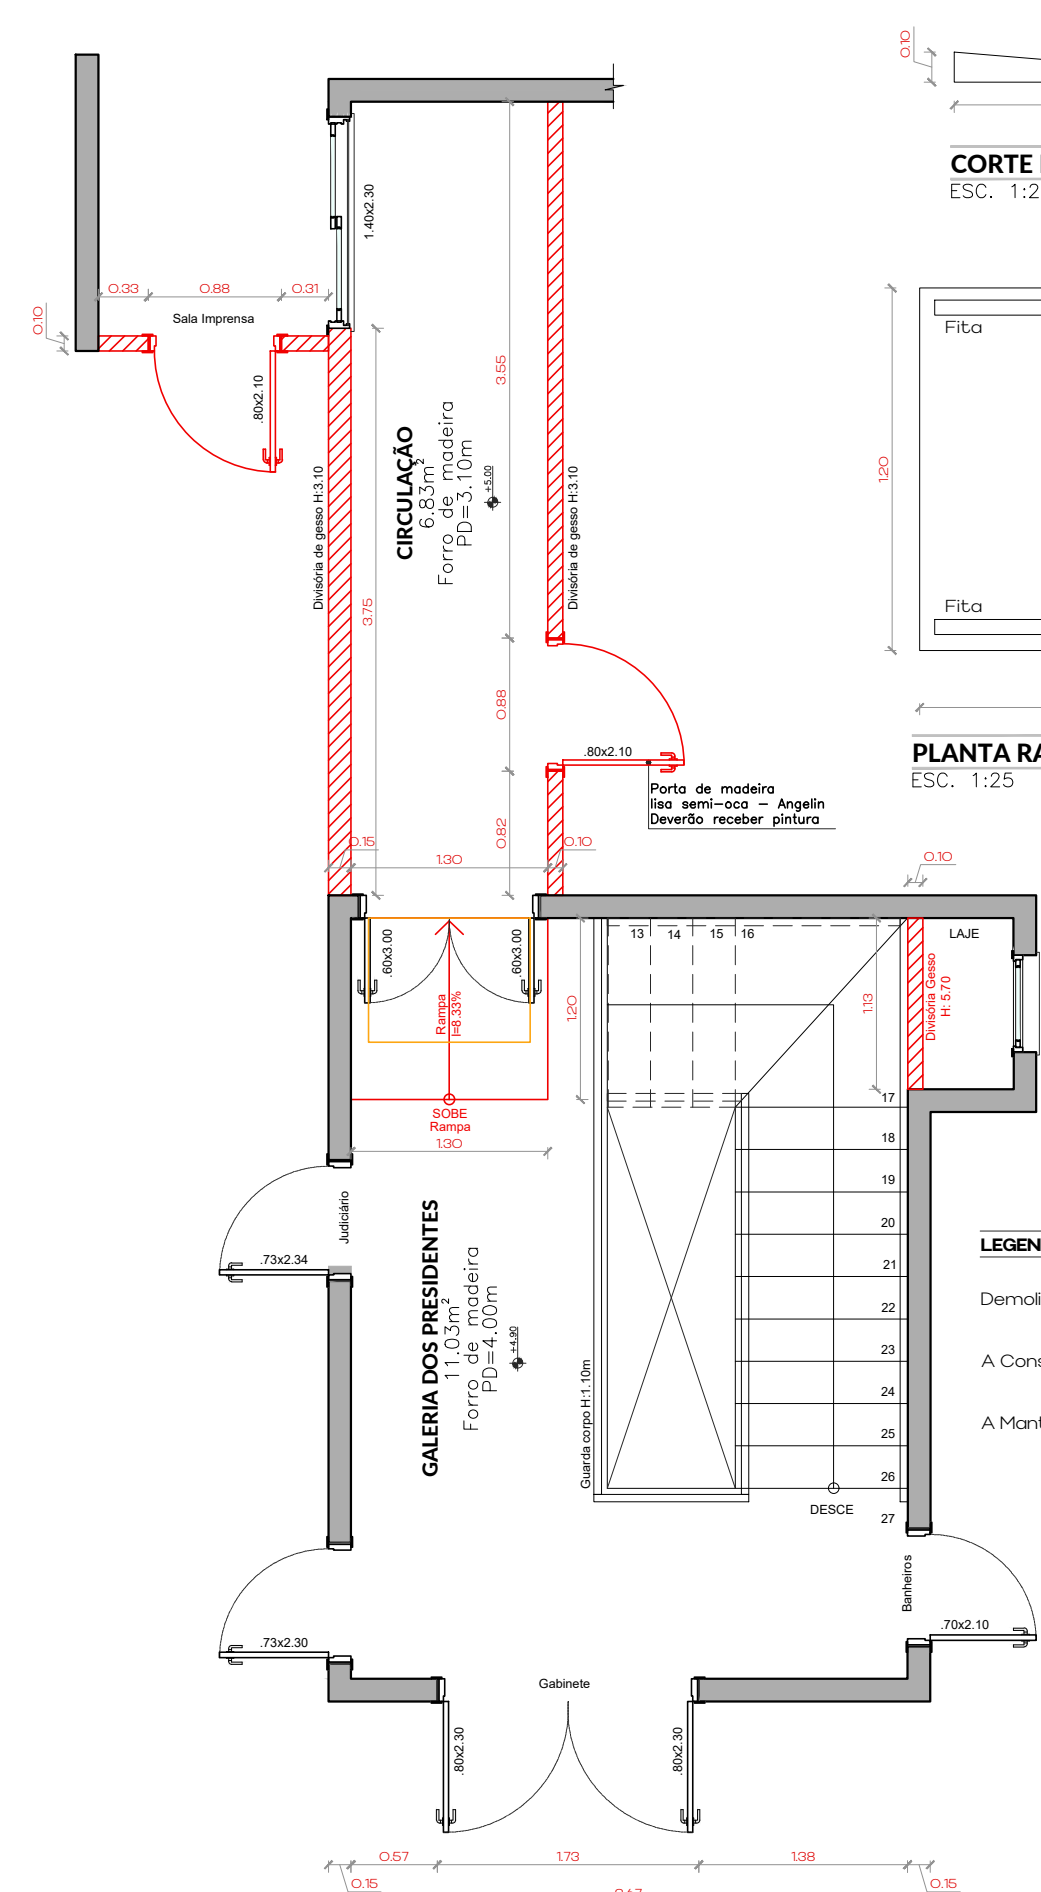

DEMOLIR X CONSTRUIR - GALERIA DOS PRESIDENTES
ESC. 1:50

CORTE ESQUEMÁTICO RAMPA
ESC. 1:25

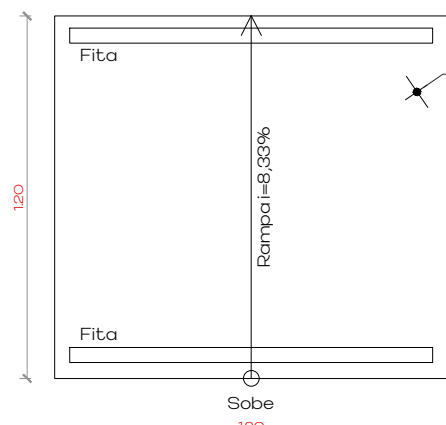

PLANTA RAMPA
ESC. 1:25

LEGENDA

Demolição de Alvenaria
A Construir
A Manter



NOTAS

- COTAS EM METROS;
- COTAS DE NÍVEL EM METROS;
- CONFERIR MEDIDAS, ABERTURAS, NÍVEIS E PRUMOS NO LOCAL;
- MEDIDAS EM COTAS PREVALECEM SOBRE O DESENHO;
- ESSE DESENHO DEVE SER IMPRESSO COLORIDO;

DATA	DESENHO	RESPONSÁVEL	FOLHA
19/07/2023	RAFAELA ARNS	RAFAELA ARNS	01/05
ESCALA	ARQUIVO		
INDICADA	CV_ANTEPROJETO_REV01.DWG		
COD. DO PROJETO	DISCIPLINA	FASE	
REV 00	REFORMA	ANTEPROJETO	

TÍTULO

PLANTA DE LEVANTAMENTO
FOTOS DO LEVANTAMENTO
PLANTA DEMOLIR X CONSTRUIR

PROJETO

GALERIA DOS PRESIDENTES

CLIENTE

CÂMARA DOS VEREADORES DE URUG. Representante da Câmara

TRABALHO DESENVOLVIDO POR:

RafaelaArns
arquitetura + interiores

RAFAELA BOLACEL ARNS - CPF: 009.934.440-83

CAU/RS.: A 138583-8

rafaelarnsarquiteto@gmail.com

(55) 9 8138-6058