



PLANTA DE PONTOS DE ELÉTRICA  
ESC. 1:50

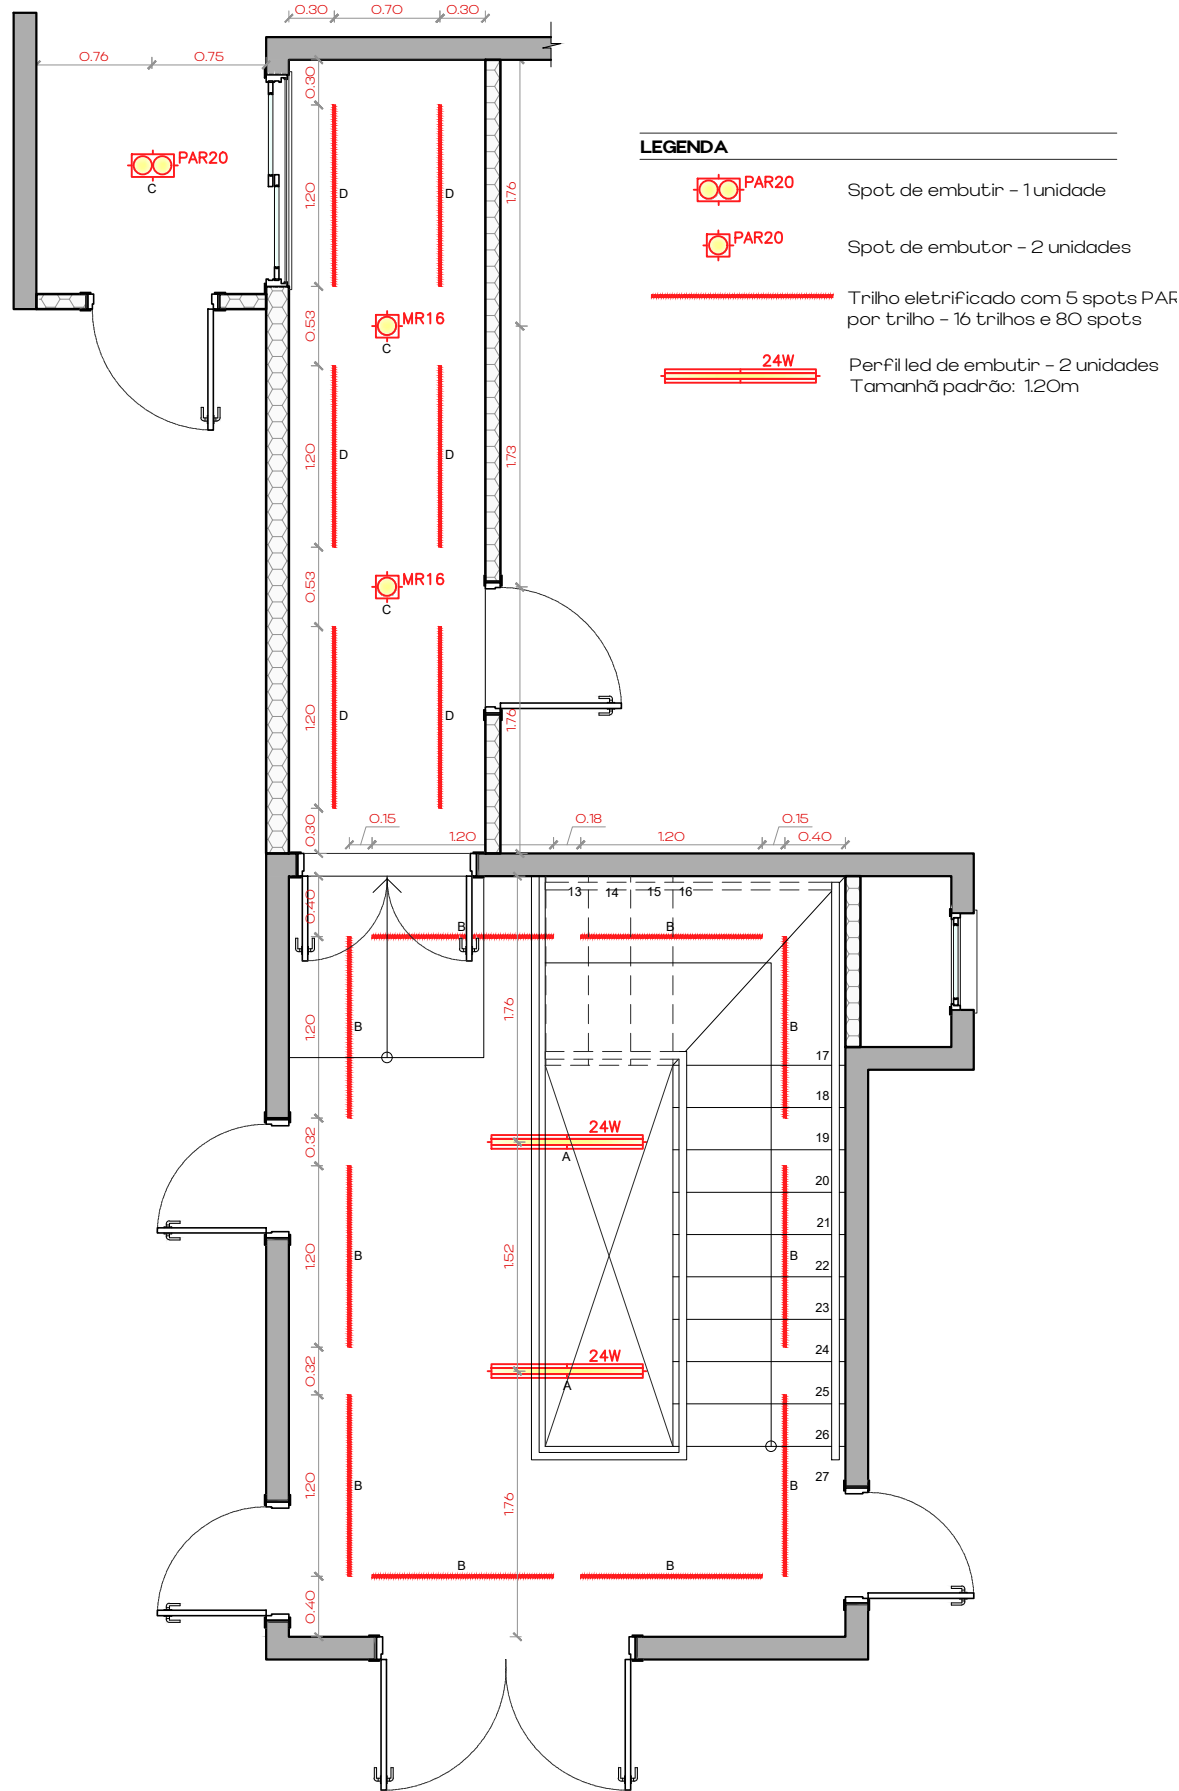

PLANTA DE PONTOS DE ILUMINAÇÃO  
ESC. 1:50

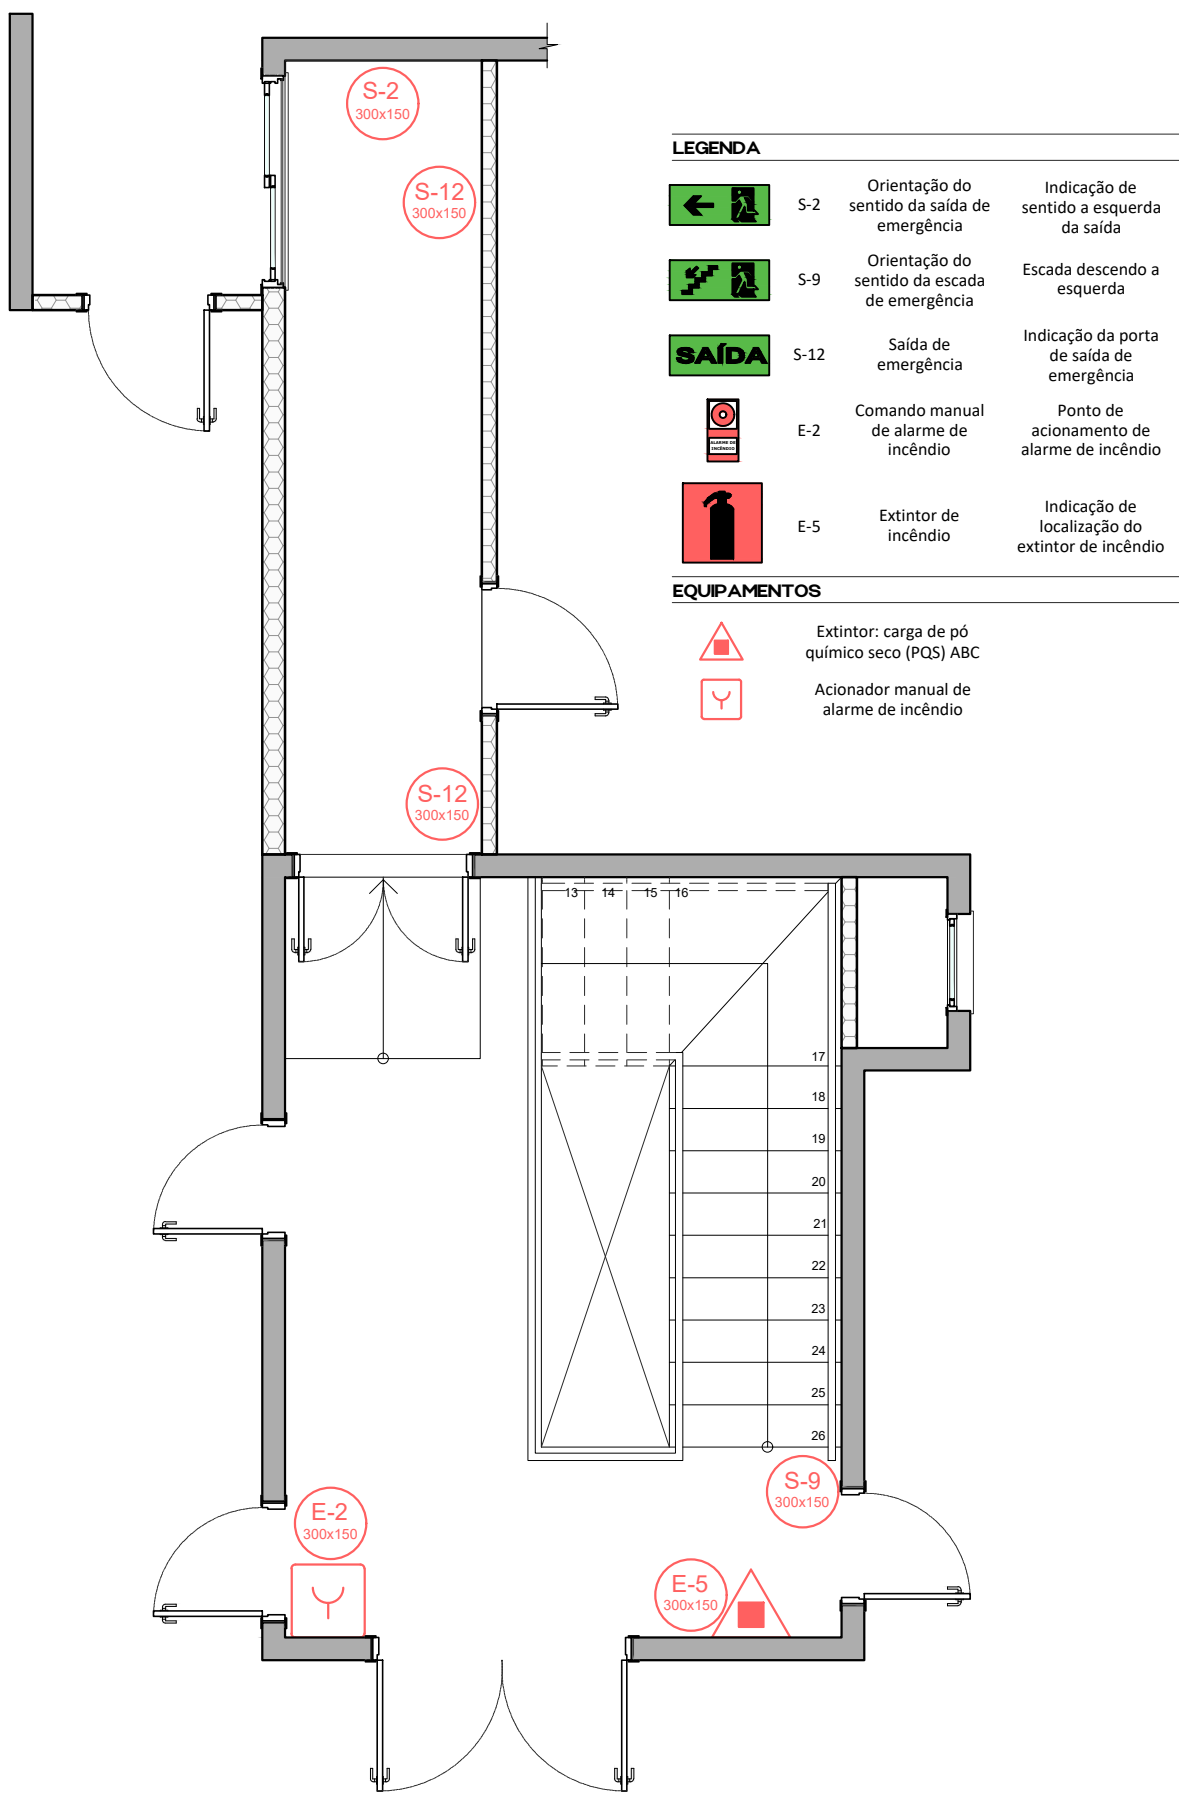

PLANTA DE PONTOS DE PPCI  
ESC. 1:50

NOTAS

- COTAS EM METROS;
- COTAS DE NÍVEL EM METROS;
- CONFERIR MEDIDAS, ABERTURAS, NÍVEIS E PRUMOS NO LOCAL;
- MEDIDAS EM COTAS PREVALECEM SOBRE O DESENHO;
- ESSE DESENHO DEVE SER IMPRESSO COLORIDO;

DATA	DESENHO	RESPONSÁVEL	FOLHA
19/07/2023	RAFAELA ARNS	RAFAELA ARNS	04
ESCALA	ARQUIVO		
INDICADA	CV_ANTEPROJETO_REV01.DWG		
COD. DO PROJETO	DISCIPLINA	FASE	
REV 00	ARQUITETURA	ANTEPROJETO	05

TÍTULO

PLANTA DE PONTOS ELÉTRICOS  
PLANTA DE PONTOS DE ILUMINAÇÃO  
PLANTA DE PLACAS DE PPCI

PROJETO

GALERIA DOS PRESIDENTES

CLIENTE

CÂMARA DOS VEREADORES DE URUG. Representante da Câmara

TRABALHO DESENVOLVIDO POR:

