



VISTA A
ESC. 1:50

VISTA B
ESC. 1:50

VISTA C
ESC. 1:50

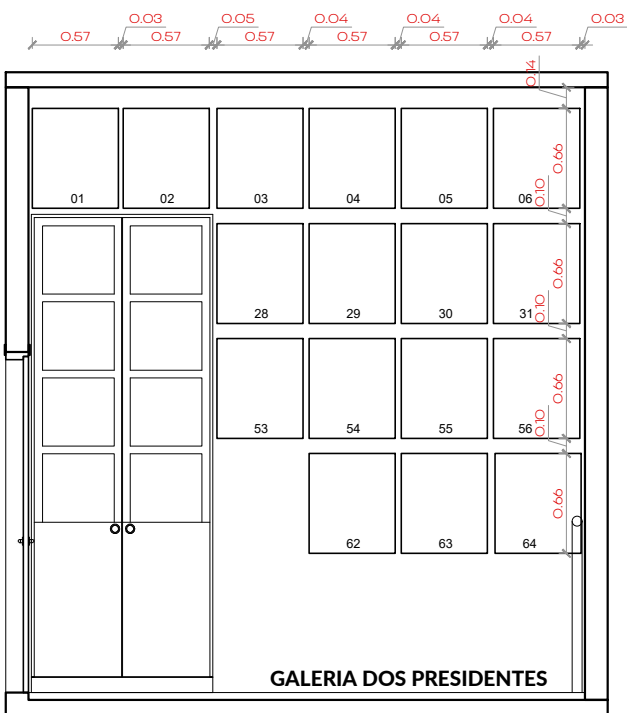


VISTA A
ESC. 1:50

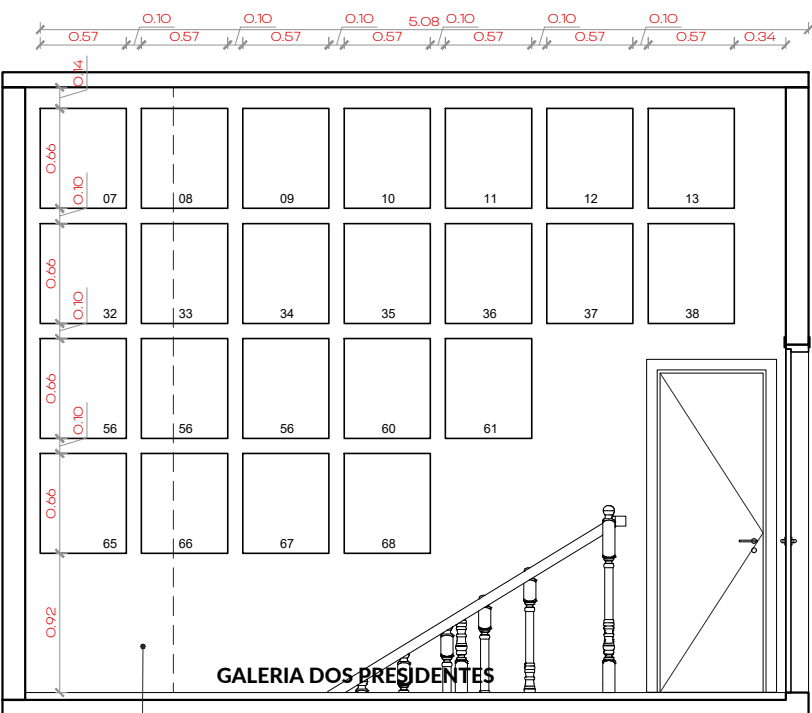


VISTA B
ESC. 1:50

Projeção da construção de divisória
de gesso acartonado

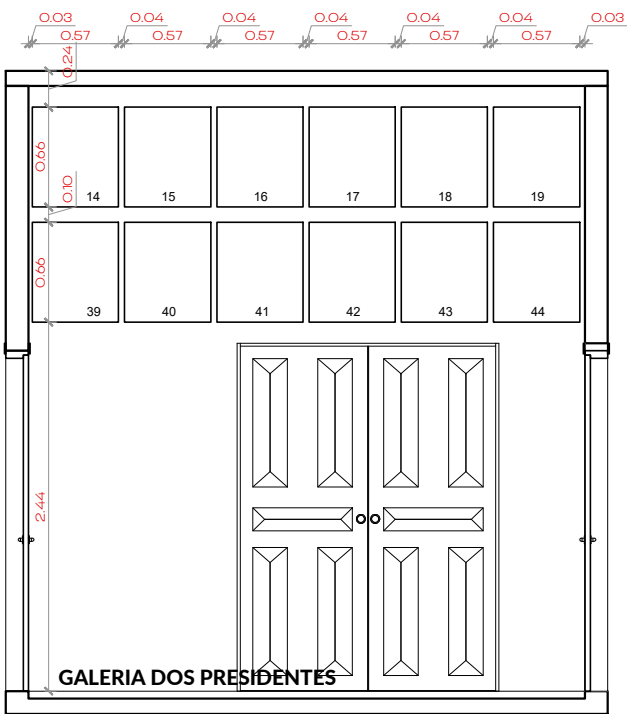


VISTA C
ESC. 1:50

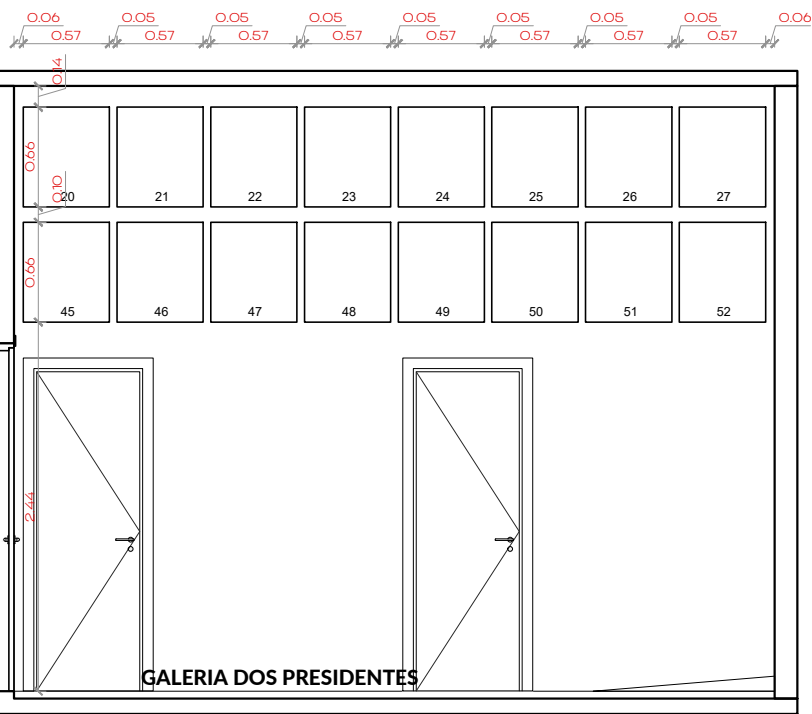

VISTA D
ESC. 1:50

NOTA

A instalação dos quadros poderá sofrer alteração in loco, desde que a Fiscal do projeto e obra autorize as modificações e as mesmas atendam a instalação de 50 unidades de quadro.

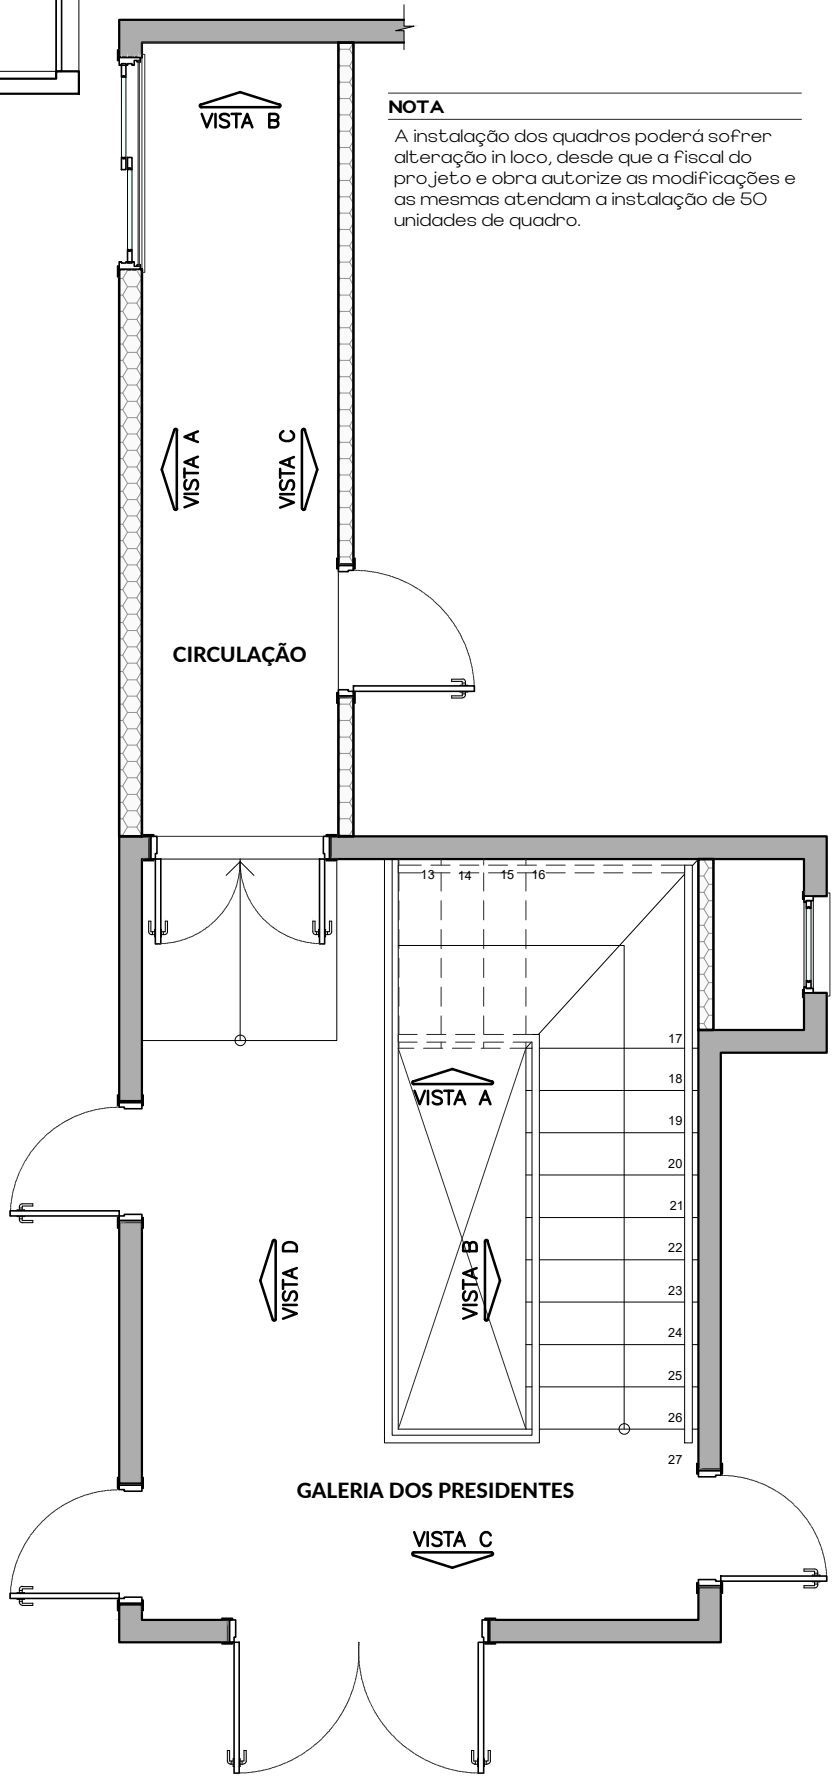

BONECO VISTAS
ESC. 1:50

NOTAS

TÍTULO
BONECO VISTAS
GALERIA DOS PRESIDENTES – VISTAS A, B, C e D
CIRCULAÇÃO – VISTAS A, B e C

PROJETO
GALERIA DOS PRESIDENTES

CLIENTE
CÂMARA DOS VEREADORES DE URUG. Representante da Câmara

TRABALHO DESENVOLVIDO POR:



RAFAELA BOLACEL ARNS - CPF: 009.934.440-83

CAU/ RS : A 138583-8 rafaelaarnsarquitetura@gmail.com (55) 9 8138-6058